

CARPORT X1

K-500


POLSKA WERSJA INSTRUKCJA MONTAŻU

TYP SYSTEMU: Wolnostojący, trzypodporowy

UKŁAD MODUŁÓW: Pionowy, 3 rzędowy

ILOŚĆ RZĘDÓW: 3

KĄT NACHYLENIA: 7,5°

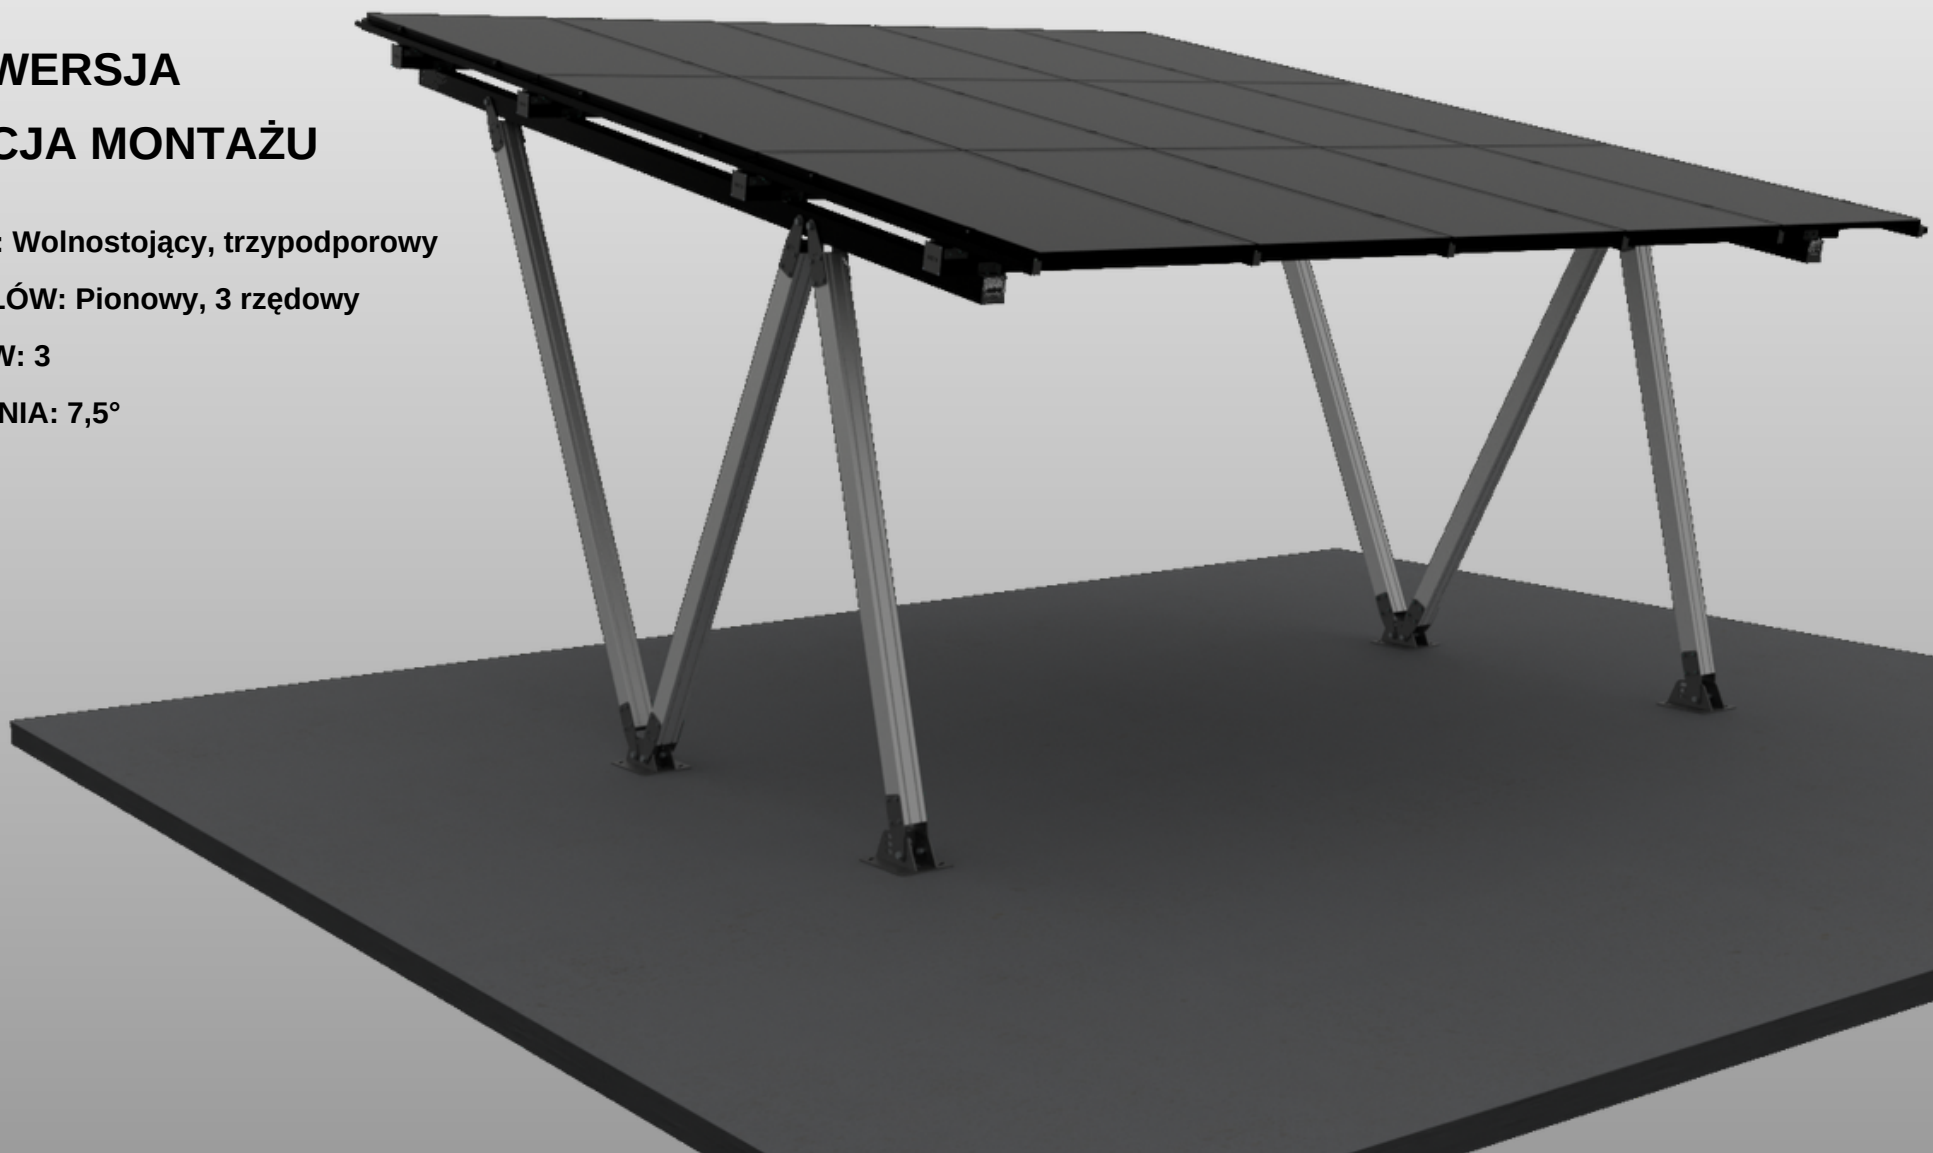


WYKAZ ELEMENTÓW




Lp	Index	Nazwa	Oznaczenie	Ilość
1	3103	Stopa	A	4
2	3102	Łącznik do nogi	B	60
3	3004	Noga przód	C1	2
4	3006	Noga środkowa	C2	2
5	3007	Noga tył	C3	2
6	3005	Belka	D	2
7	3106	Profil	E	4
8	3126	Łącznik profilu	F	0
9	3116	Plaskownik łącznika	G	0
10	3108	Kątownik dolny	H1	16
11	3109	Kątownik górny	H2	32
12	3110	Zaślepka	I	12
13	1081	Szyna montażowa 60x40 L7000	J1	4
14	1083	Profil - rynna boczna L7000	J2	8
15	1064	Profil - rynna szeroka L6500	J3	1
16	1102	Klema końcowa czarna H30	K1	18
17	1502	Klema środkowa czarna	K2	18
18	2102	Śruba imbusowa 8x25mm A2	L	36
19	2604	Nakrętka kwadratowa M8 DIN 557 A2	M	36
20	2041	Śruba M20 z łbem sześciokątnym M20x46 933 A2	N	12
21	2141	Śruba M20 z łbem sześciokątnym M20x160 DIN 933 A2	O	6
22	2541	Podkładka okrągła szeroka 22 (M20) DIN 9021 A2	P	36
23	2641	Nakrętka sześciokątna M20 DIN 934 A2-70	Q	18
24	2142	Śruba M12 z łbem sześciokątnym M12x160 DIN 933 A2	R	48
25	2514	Podkładka M12 DIN 9021 A2 3XD	S	96
26	2004	Śruba M10x20 DIN 933 A2-70	T	160
27	2602	Nakrętka sześciokątna M10 z kołnierzem ząbkowana DIN 6923 A2	U	160
28	9013	Blachowkręt ST 4,2*16 7049 A2	V	48
29	9014	Wkręt samogwintujący 5x40 DIN 7504 z łbem stożkowym torx	W	0
30	3012	Zaślepka do szyny montażowej	X	8
31	2101	Śruba imbusowa 8x25mm A2	Y	8
32	2604	Nakrętka kwadratowa M8 DIN 557 A2	Z	8
33	9060	Zaślepka (kapturek) do śruby M12	Ż1	96
34	9061	Zaślepka (kapturek) do śruby M16	Ż2	16
35	9062	Zaślepka (kapturek) do śruby M20	Ż3	36

ROZSTAWIENIE STÓP DO BETONU

K-500

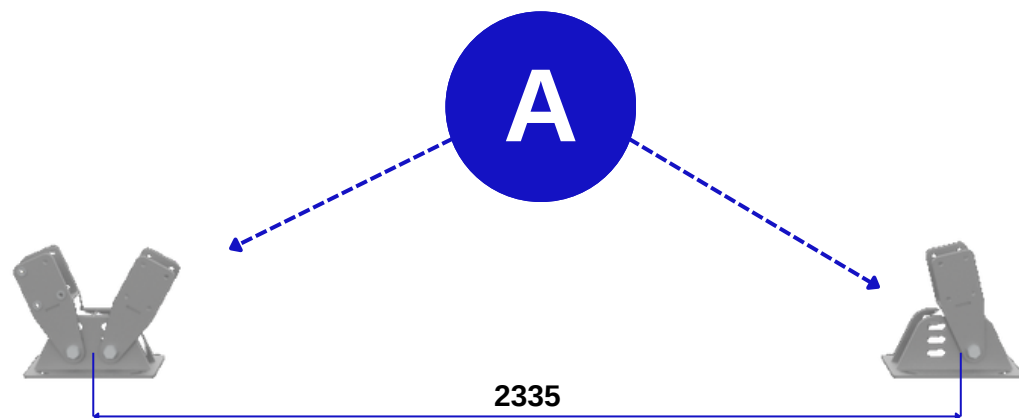


M16

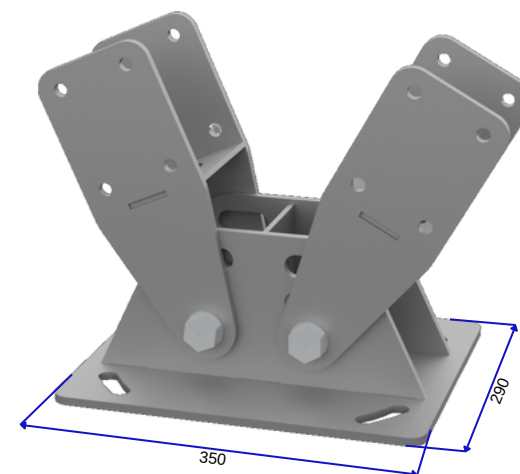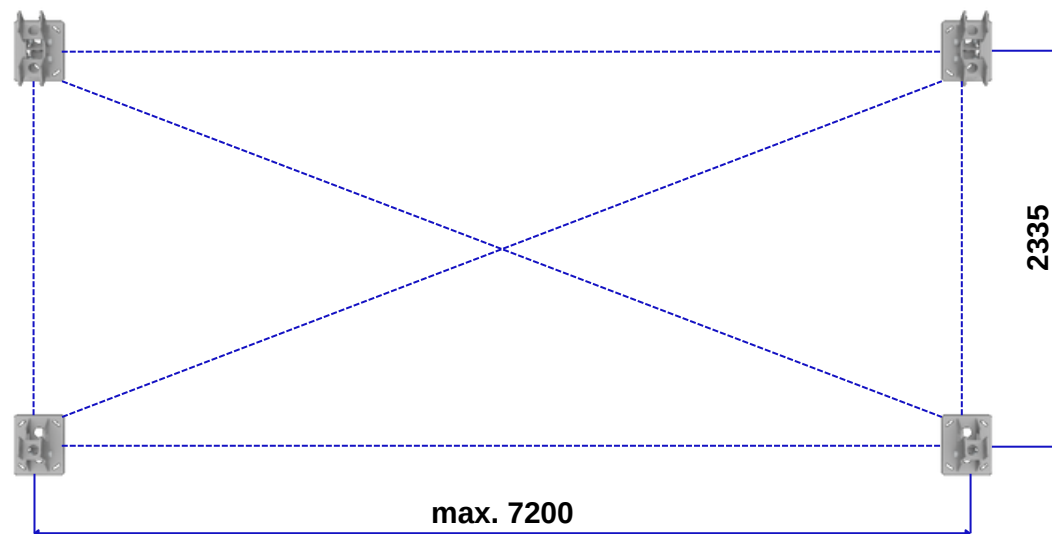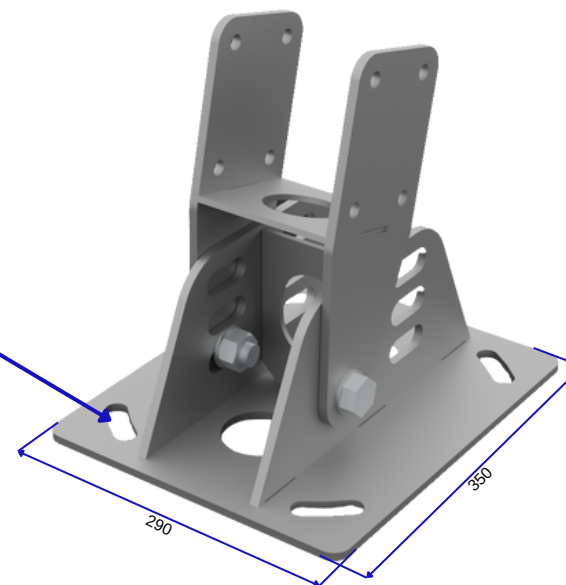


CARPORT X1
3/8

MONTAŻ SŁUPÓW I BELEK NOŚNYCH

K-500

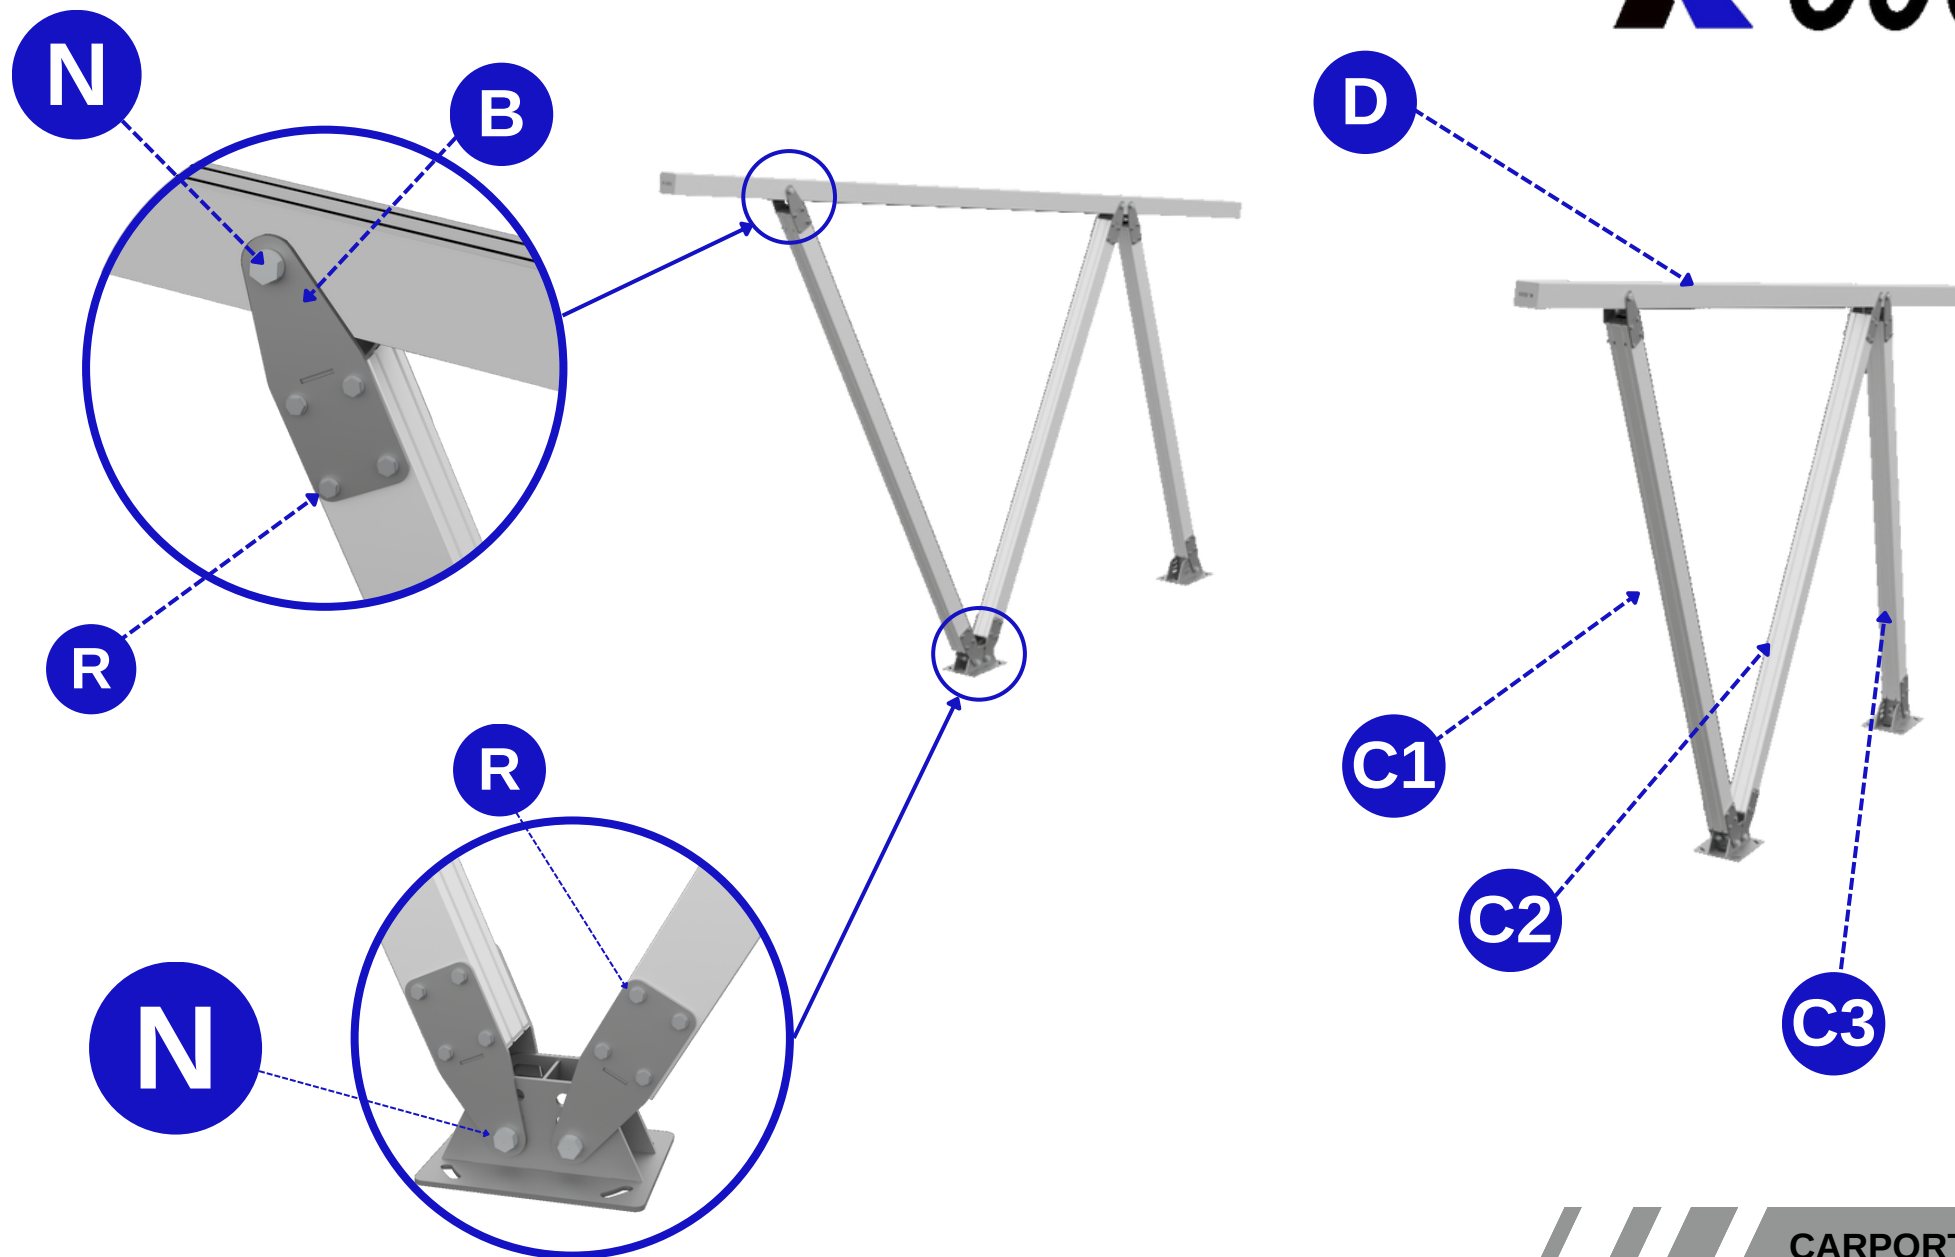


MONTAŻ PROFILI NOŚNYCH

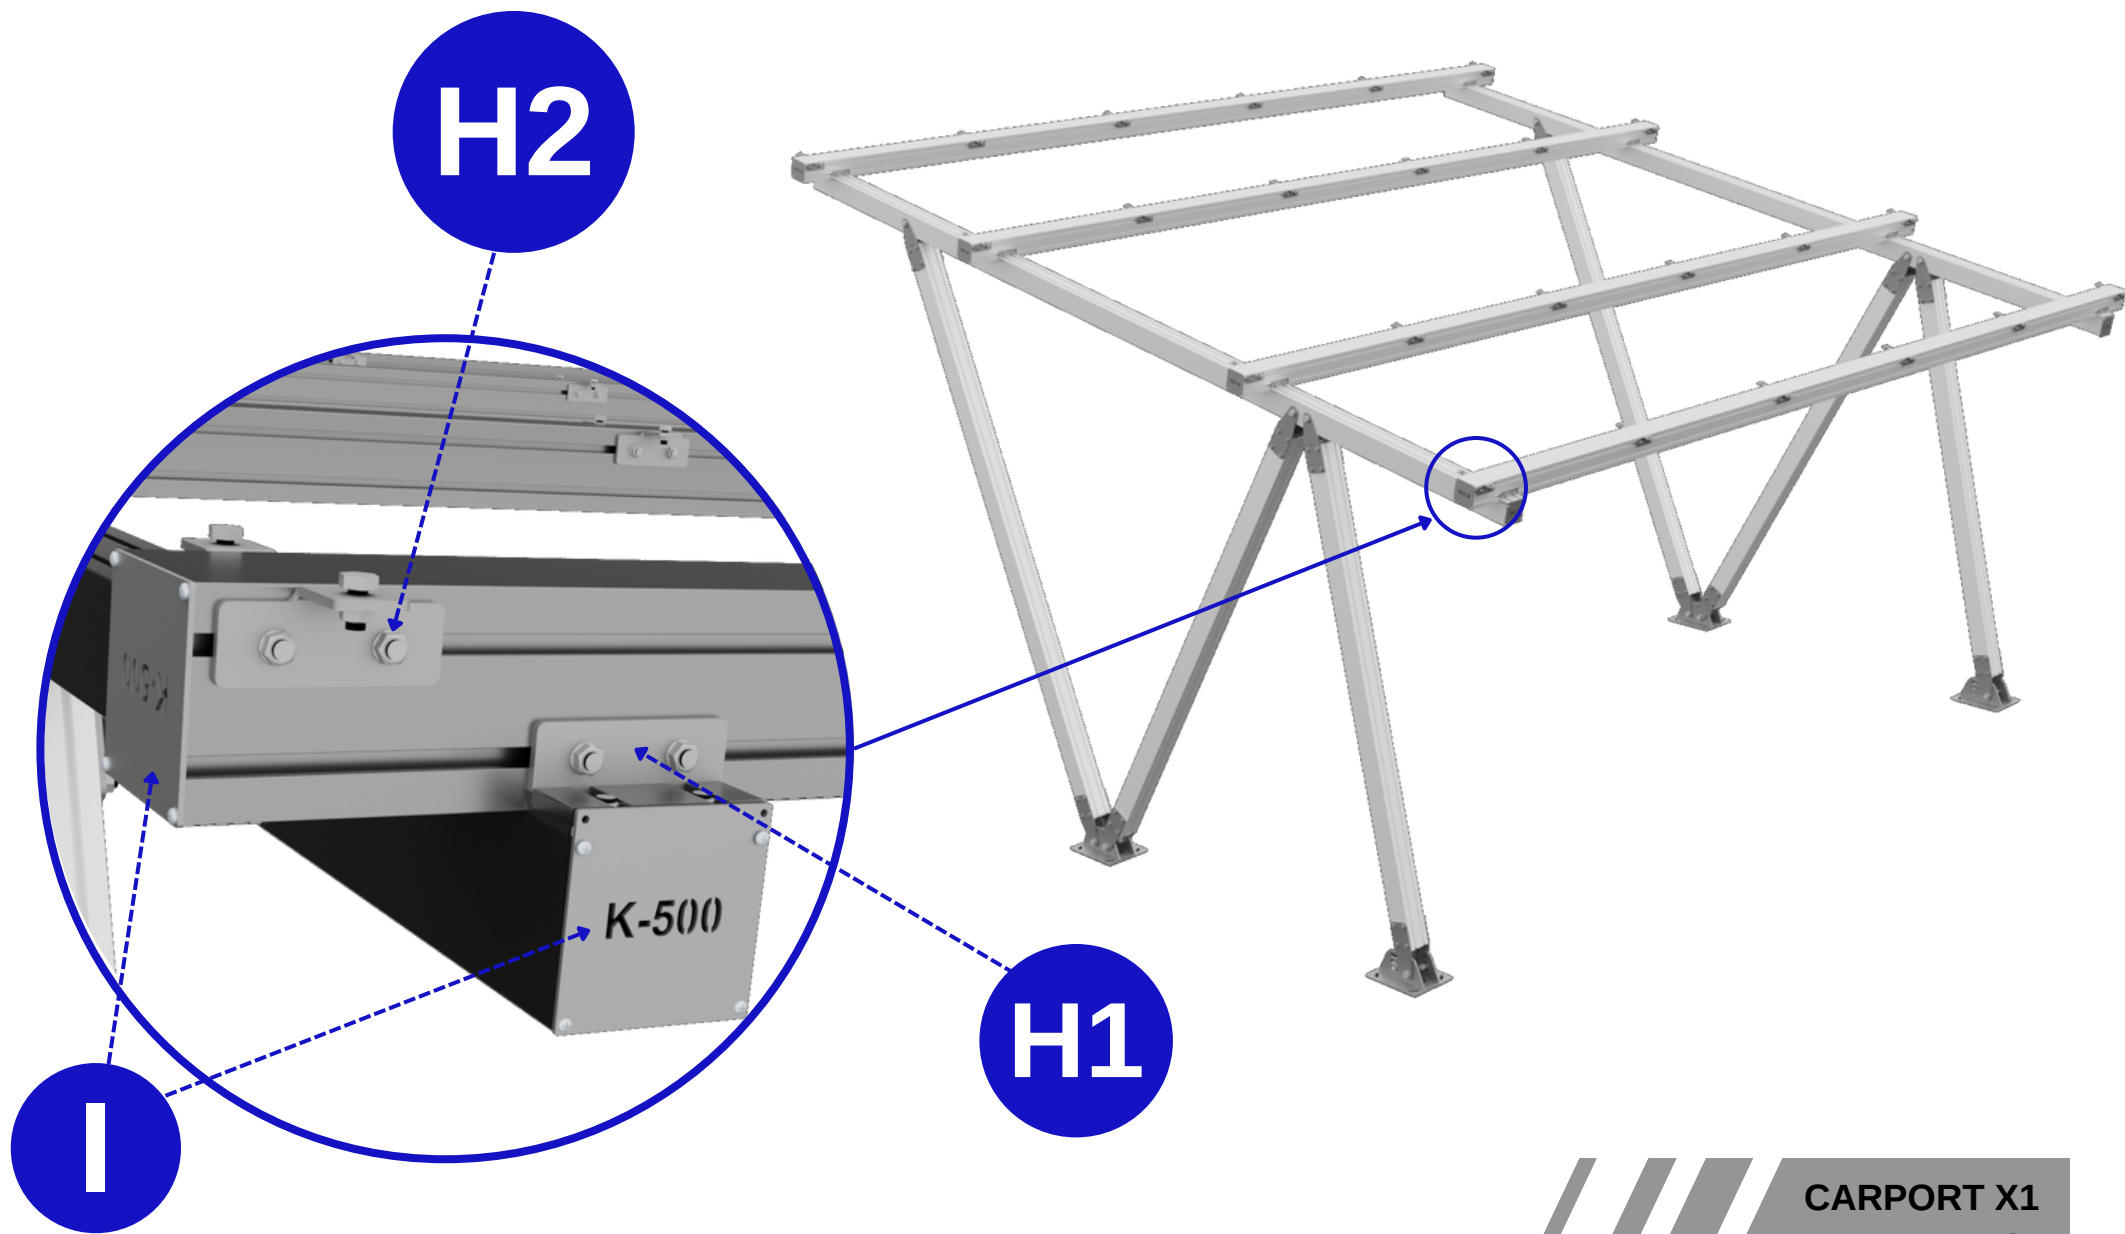


MONTAŻ ALUMINIOWEGO SYSTEMU ODWODNIEŃ K500

K-500

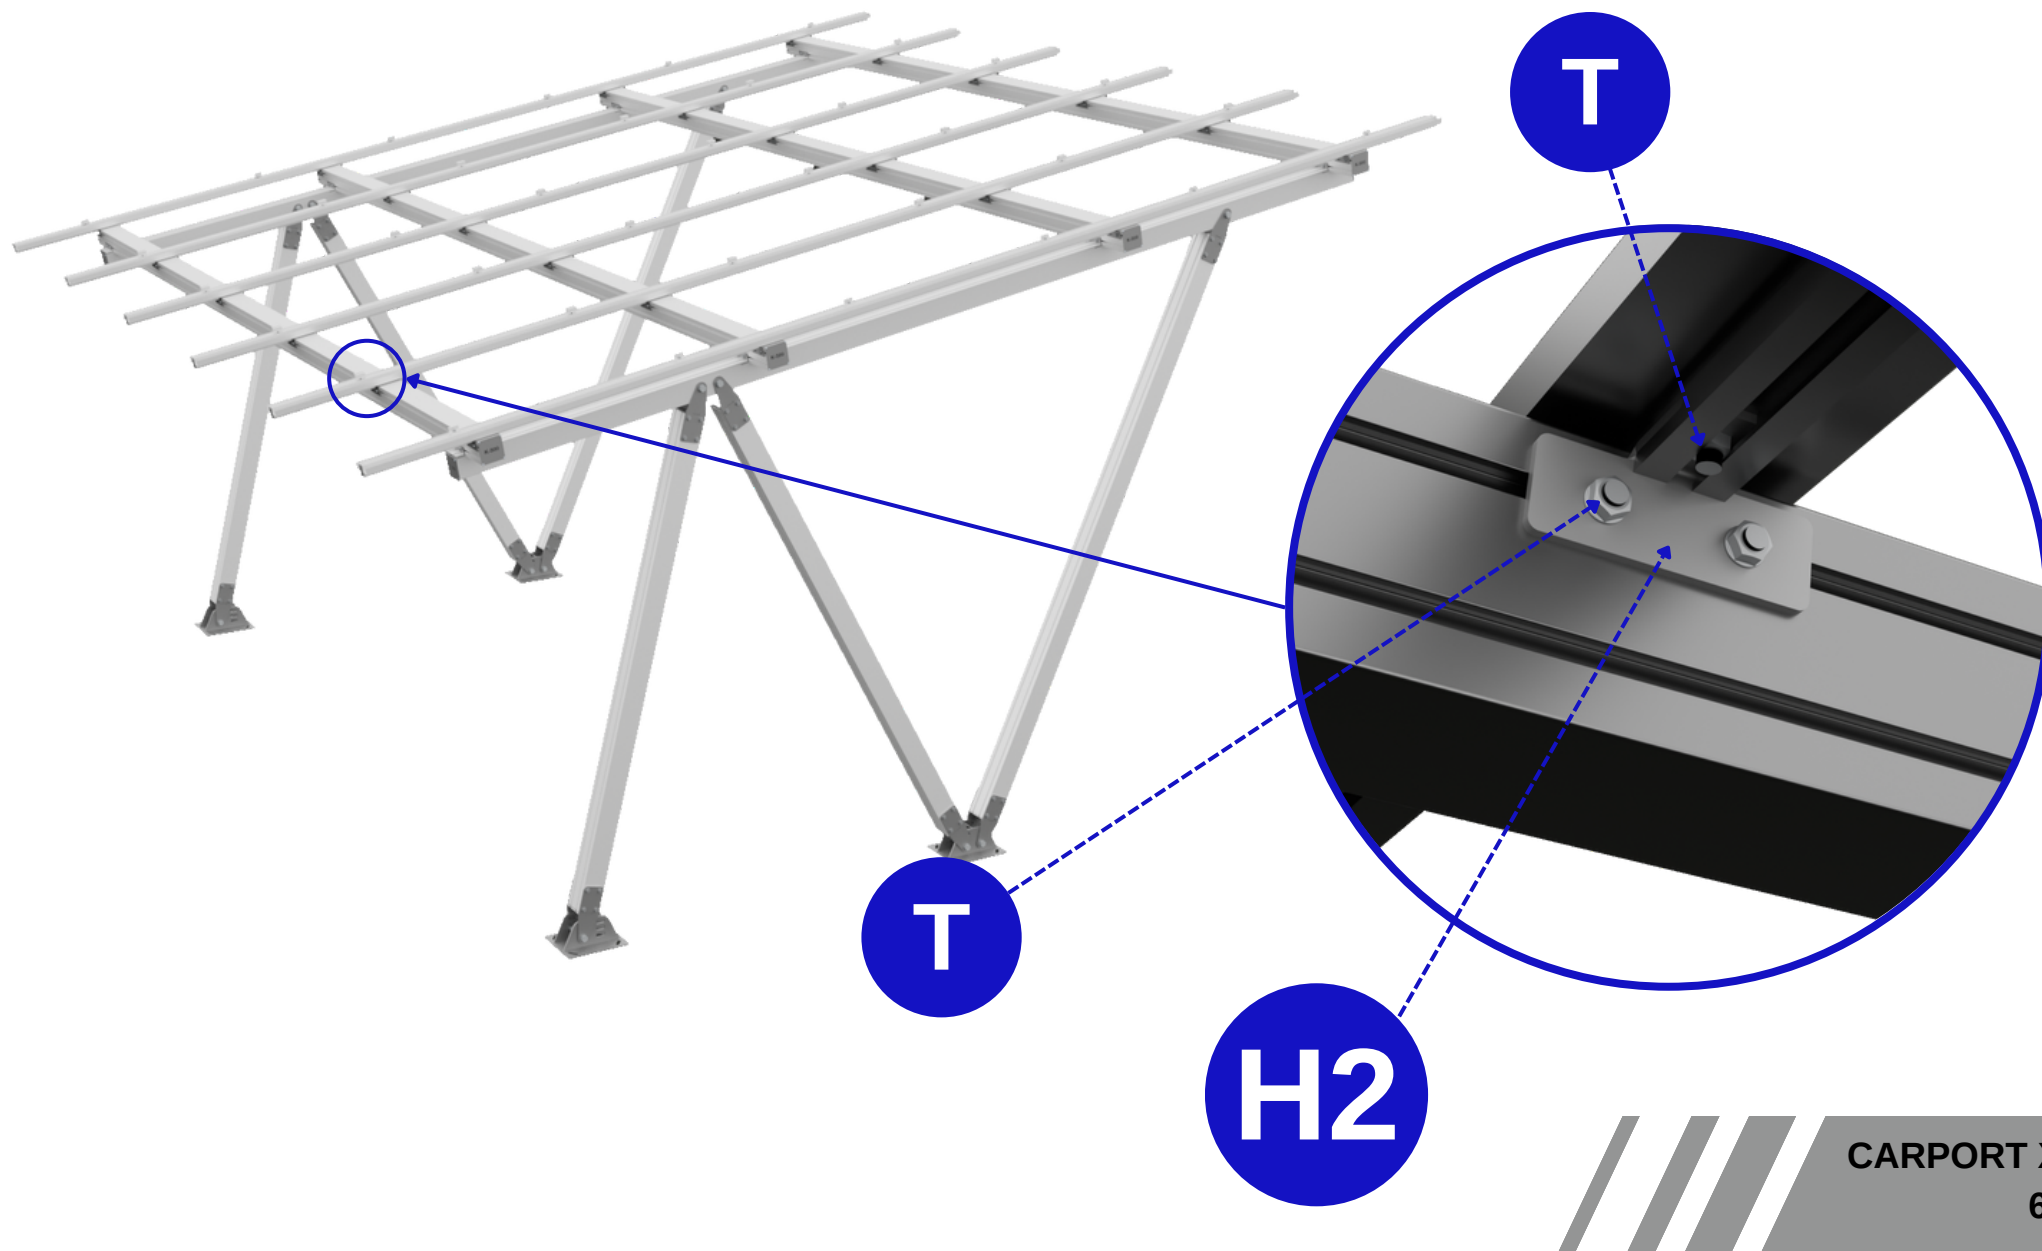


CARPORT X1
6/8


K-500

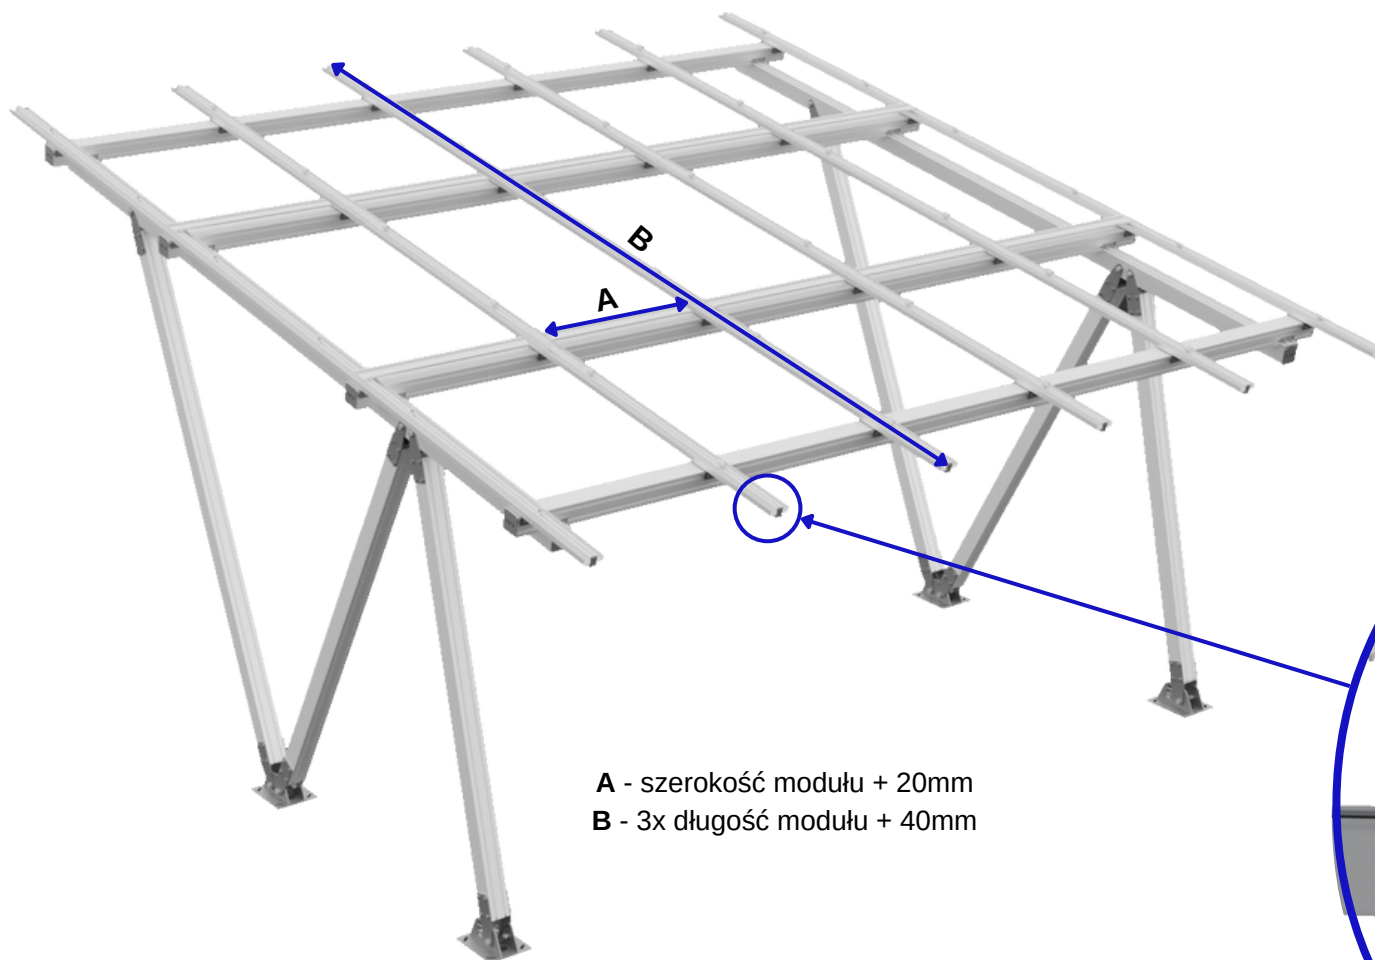

A - szerokość modułu + 20mm
B - 3x długość modułu + 40mm

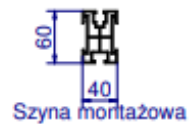


Rynna szeroka (J3)
dopasowana do szerokości modułu
(szerokość - 2 x grubość ramki)

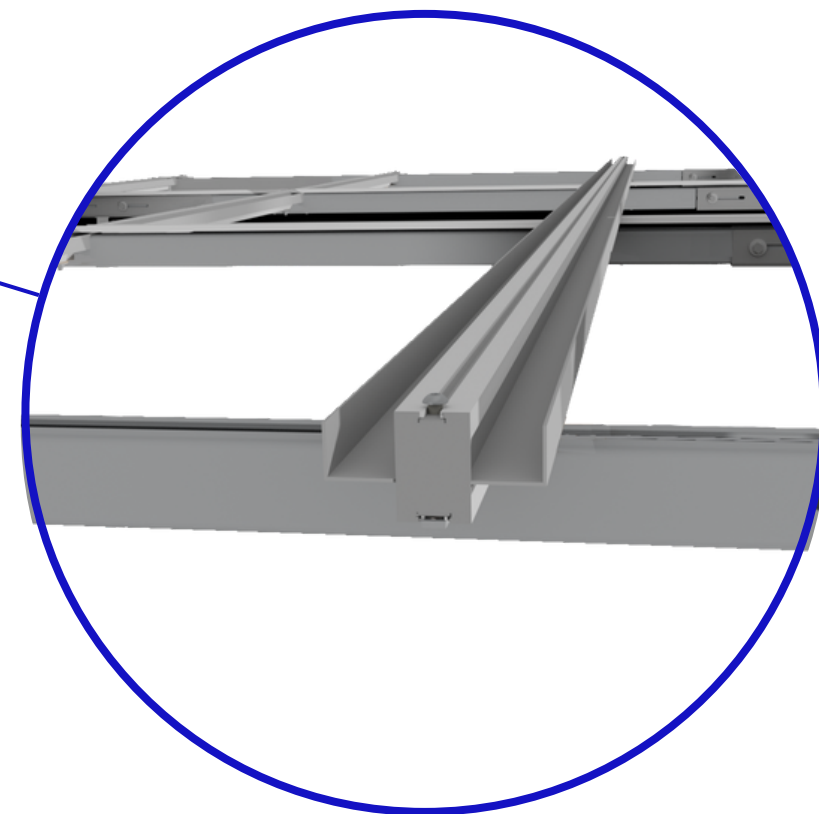

ŁĄCZNIK PROFILI NOŚNYCH STOSOWANY W PRZYPADKU ROZBUDOWY KONSTRUKCJI (DLA PROFILI >6M)

K-500

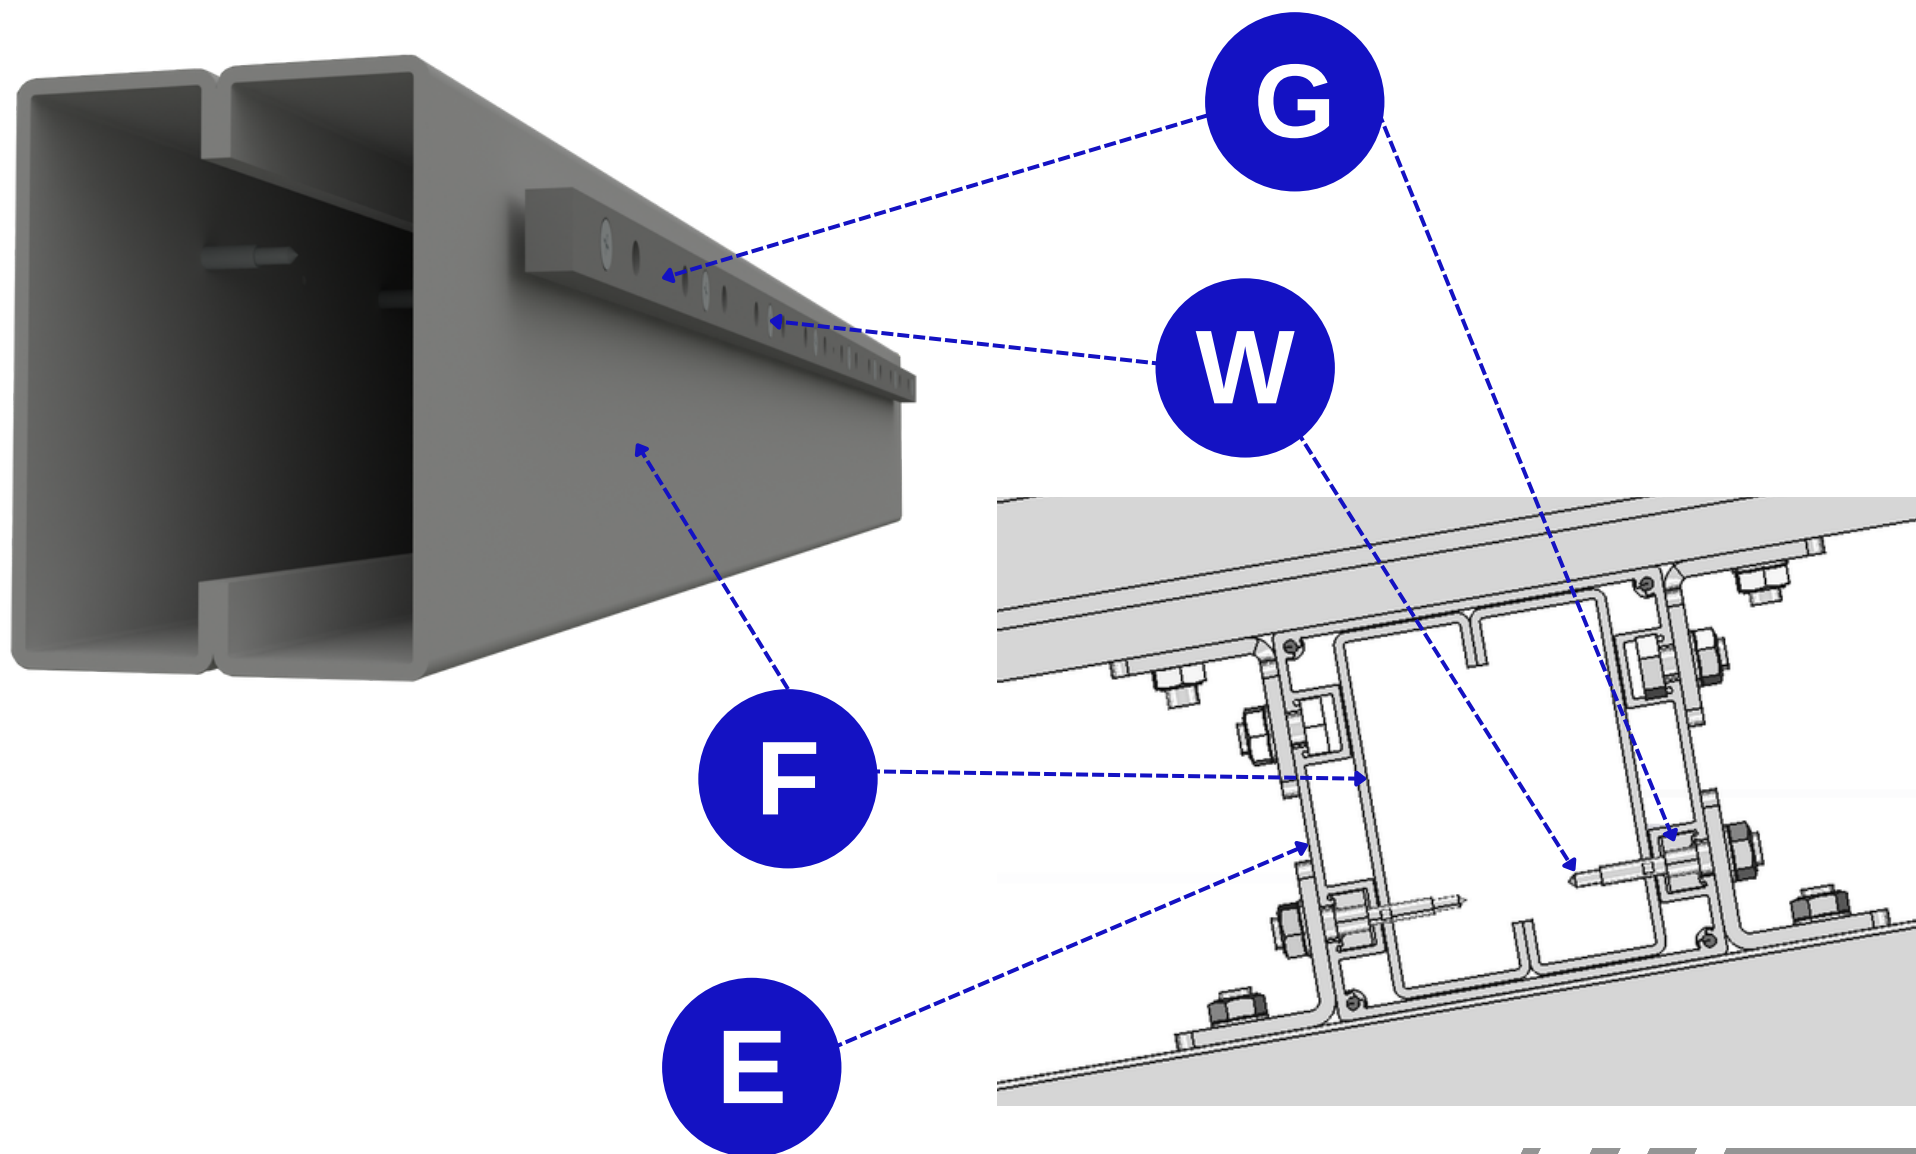

CARPORT X1
*7.1/8

K-500

